Quai Louis-Blanc - B.P. 1133 - 03103 MONTLUCON - Tél. 04 70 02 51 30 - Fax 04 70 02 51 35 - mail. bgn-montlucon@bgn-sge.com

SOCIÉTÉ DE GÉOMÈTRES-EXPERTS

32, rue Notre-Dame - B.P. 63 - 03800 GANNAT cedex - Tél. 04 70 90 05 82 - Fax 04 70 90 68 90 - mail. bgn-gannat@bgn-sge.com

28, rue Ampère - B.P. 50 - 03402 YZEURE cedex - Tél. 04 70 46 72 29 - Fax 04 70 46 88 41 - mail. bgn-yzeure@bgn-sge.com

Département du Puy-de-Dôme

Commnue de MENETROL

Impasse des Roses

Voie Annexe - PRO

Profil en long des eaux usées

Indices	Dates	Modifications	Terrain	Bureau	Ch. projet

Echelle : 250	100084	27/06/2011	PIÈCE
Cadastre : section ZL			
Planimétrie : Indépendant Altimétrie : Indépendant			

12, Boulevard de la République - B.P. 59 - 63202 RIOM cedex - Tél. 04 73 38 31 66 - Fax 04 73 38 31 56 - mail: bgn-riom@bgn-sge.com

S.E.L.A.F.A au capital de 120 000 Euros - R.C.S. 323 014 902 - Ordre des Géomètre-Experts n° 93406
Siège Social : B.P. 1133 - 03103 MONTLUCON cedex - Site : www.bgn-sge.com

6, Quai Henri ROBLIN 58300 DECIZE - Tél. 03 86 25 24 75 - Fax 04 70 46 88 41 - mail. bgn-yzeure@bgn-sge.com

Commune de Ménétrol

Impasse des Roses - Voie Annexe

Réseau EU

Profil entre les noeuds N22-N17

Echelle en X : 1/250

Echelle en Y : 1/250

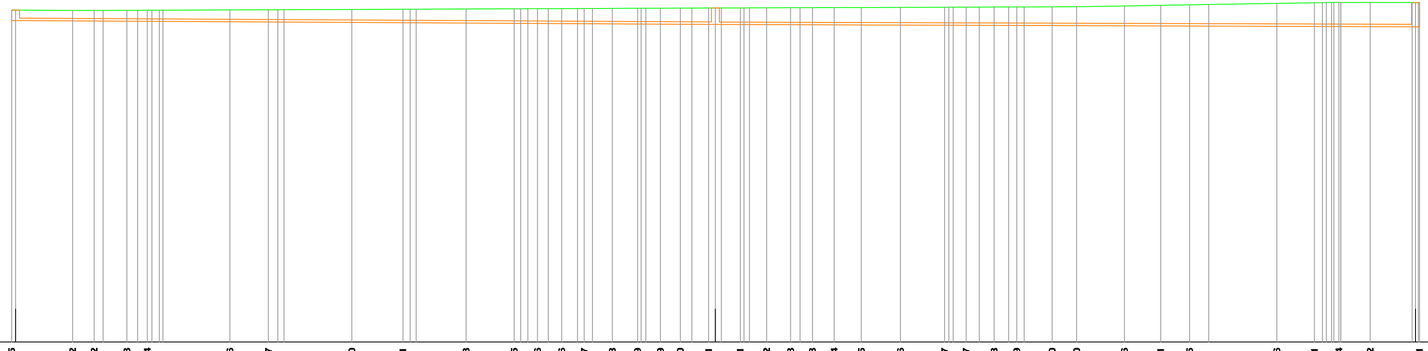

PC : 74.00 m

| | | | | |